




Fasad mot sydväst

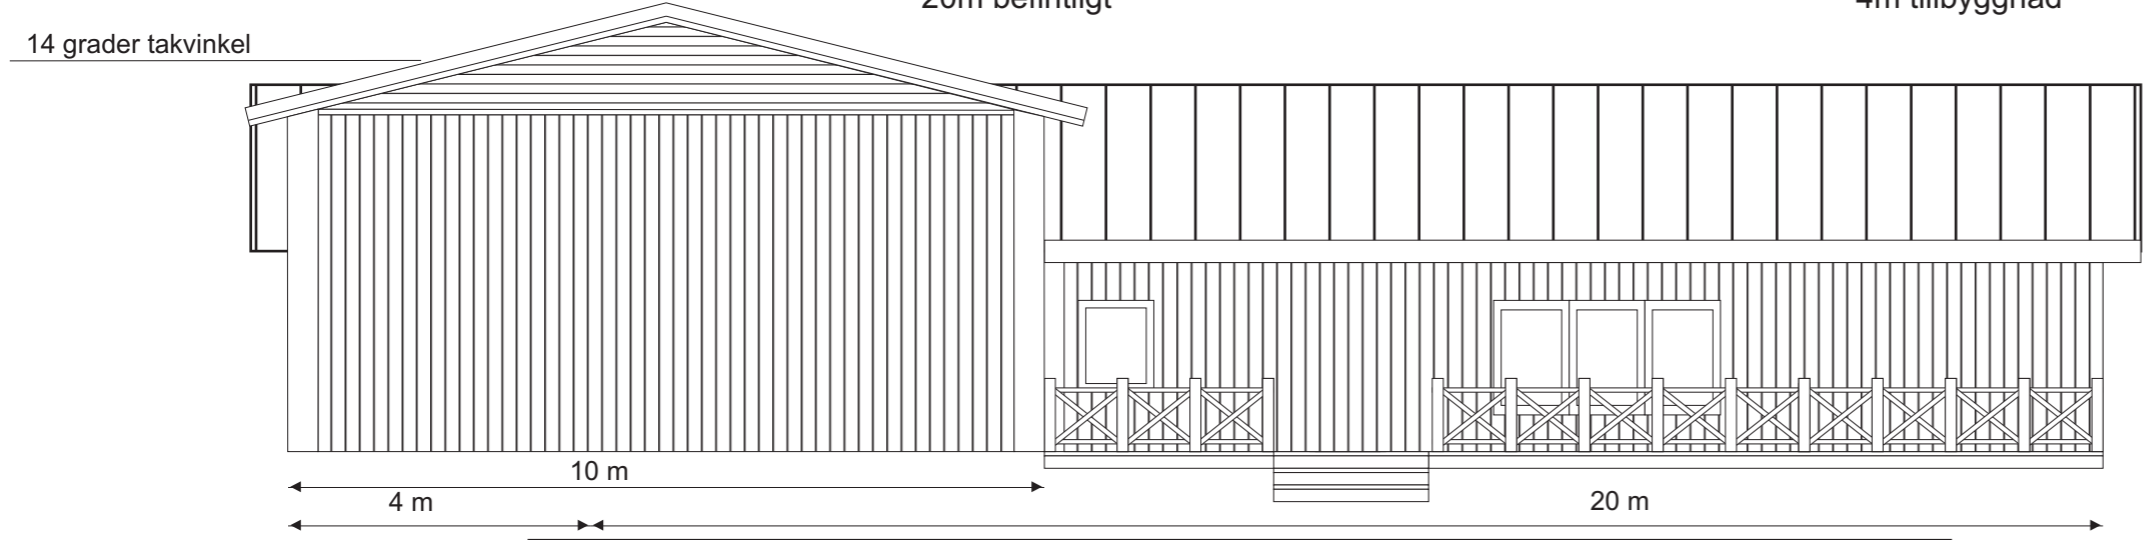

Fasad mot nordost

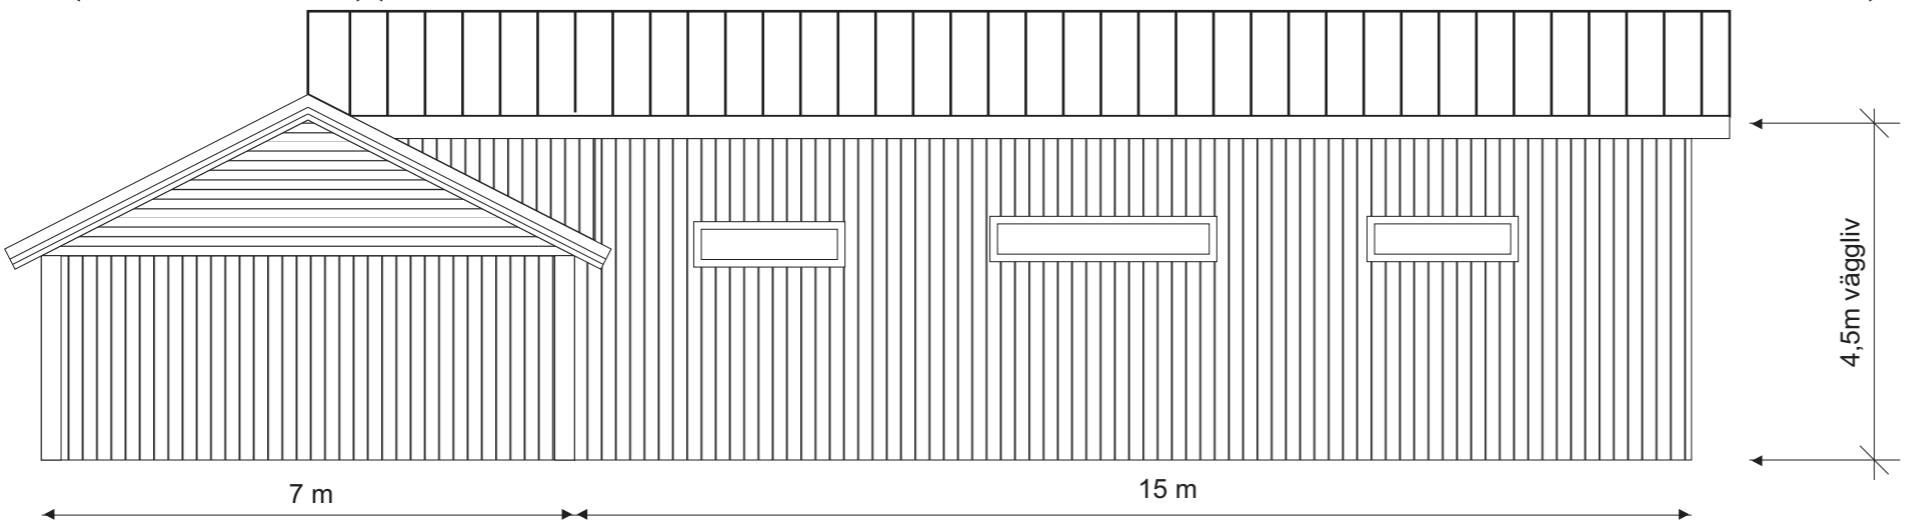

Fasad mot sydost

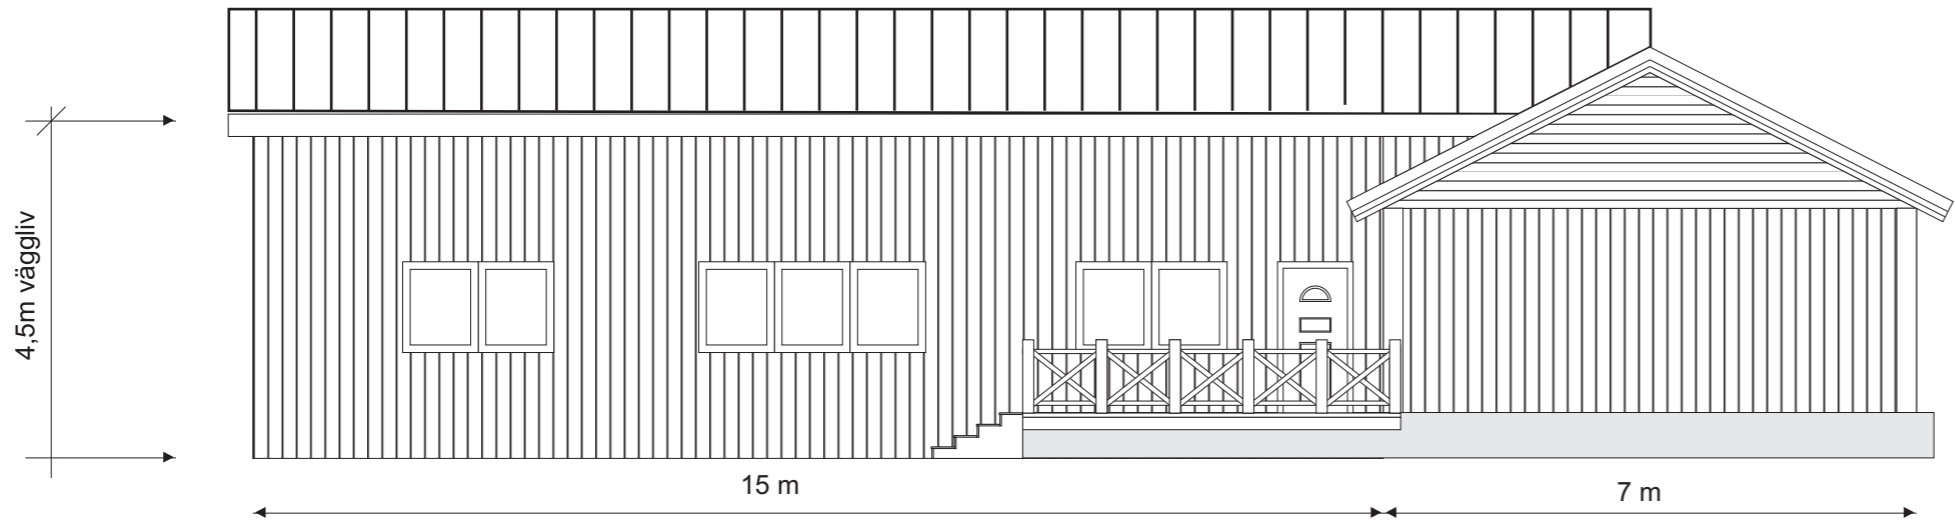

Fasad mot nordväst

Skala 1:100 i A3

Tillbyggnad Bygdegård  
 Tynningö 1:605  
 Skala: 1:100  
 Kontakt: Gustaf Winqvist 070-30 22 203 gustaf@battjanst.se  
 Ritad av Per Vallbo p.vallbo@telia.com